

ATECON vzw
 Britselei 94 - bus 31
 2000 Antwerpen
 Tel: 03/770 75 14
 www.atecon.be / info@atecon.be



VERSLAG VAN ONDERZOEK

Algemene gegevens :

Verslag N°: 200670 Datum onderzoek: 29/04/2016
 Agent-bezoeker: Paternoster Michaël Procedure: TP-E-01
 Controle volgens AREI. art.: 86, 270 Keuring N°: 20160582
 Type keuring: Indienstellingsonderzoek

Adres- en onderzoeksgegevens :

Plaats van het onderzoek: Marcel Vanbellingenstraat 8 , 3020 VELTEM-BEISEM
 Distributienetbeheerder: Iverlek (via Eandis)
 Teller n°: te plaatsen
 Index teller: Dag: Nacht:
 EAN-code:
 Naam opdrachtgever: WOUTERS Adres opdrachtgever: KRUISSTRAAT 55, 3061 BERTEM
 Naam eigenaar: Adres eigenaar:
 Installateur: Wouters BVBA
 BTW-n° of ID: 0552 801 020
 .ype lokaal:

Algemene gegevens elektrische installatie:

Nominale spanning: 230V Max. beveiliging: 2 x 40 A Meter - bord verbinding: XVB 2 x 10 mm²
 Type electrode: Lus # verdeelborden: 1 # eindstroombanen: 18

Differentieelchakelaars:

| In: | IA: | #p: | Type: | Icu: | Test: | x2,5: |
|------|-------|-----|-------|--------|-------|-------|
| 40 A | 300mA | 2 | A | 3000 A | NVT | NVT |
| 40 A | 30mA | 2 | A | 3000 A | NVT | NVT |

Beschrijving van de installatie:

| Beveiligde en # kringen: | Bescherming: | Sectie: |
|--------------------------|--------------|--|
| Algemeen # 18 | A - R | 1,5mm ² , 2,5mm ² , 6mm ² |
| M - R # 6 | M - R | 1,5mm ² , 2,5mm ² |

Metingen, proeven en visuele controles:

| | | | | | | | |
|--------------------|------|-----|------------------------------|-------|------|------------------------|-----|
| Ra: | 3,19 | Ohm | Alg. isolatieweerstand: | 60,00 | MOhm | Aardingscontinuïteit: | OK |
| Directe aanraking: | OK | | Indirecte aanraking: | OK | | Alg. visuele controle: | OK |
| Correcte schema's: | OK | | Equipotentiale verbindingen: | | | Vaste toestellen: | NVT |

Vaststellingen (Inbreuken, opmerkingen en nota's) zie bijlage

Besluit: De elektrische installatie voldoet aan de voorschriften van het A.R.E.I. De volgende periodieke controle is te voorzien voor: 29/04/2041 (art. 271).
 De nodige maatregelen werden genomen, zodat de ingangsklemmen van de automatische differentieelstroominrichting, geplaatst aan het begin van de installatie, ontoegankelijk zijn gemaakt door verzegeling.
 Het (de) ééndraads- en opstellingsschema(s) werden door het erkend organisme voor gezien getekend.

Aantal bijlagen: Ééndraadschema's: JA Situatieschema's: JA Andere:

Voor de directeur, de agent-bezoeker


Paternoster Michaël




ATECON vzw
 Britselei 94 Bus 31
 2000 Antwerpen
 BTW BE 0408 677 925
 info@atecon.be

Visum DNB (art. 270)

GELIJKVLOERS

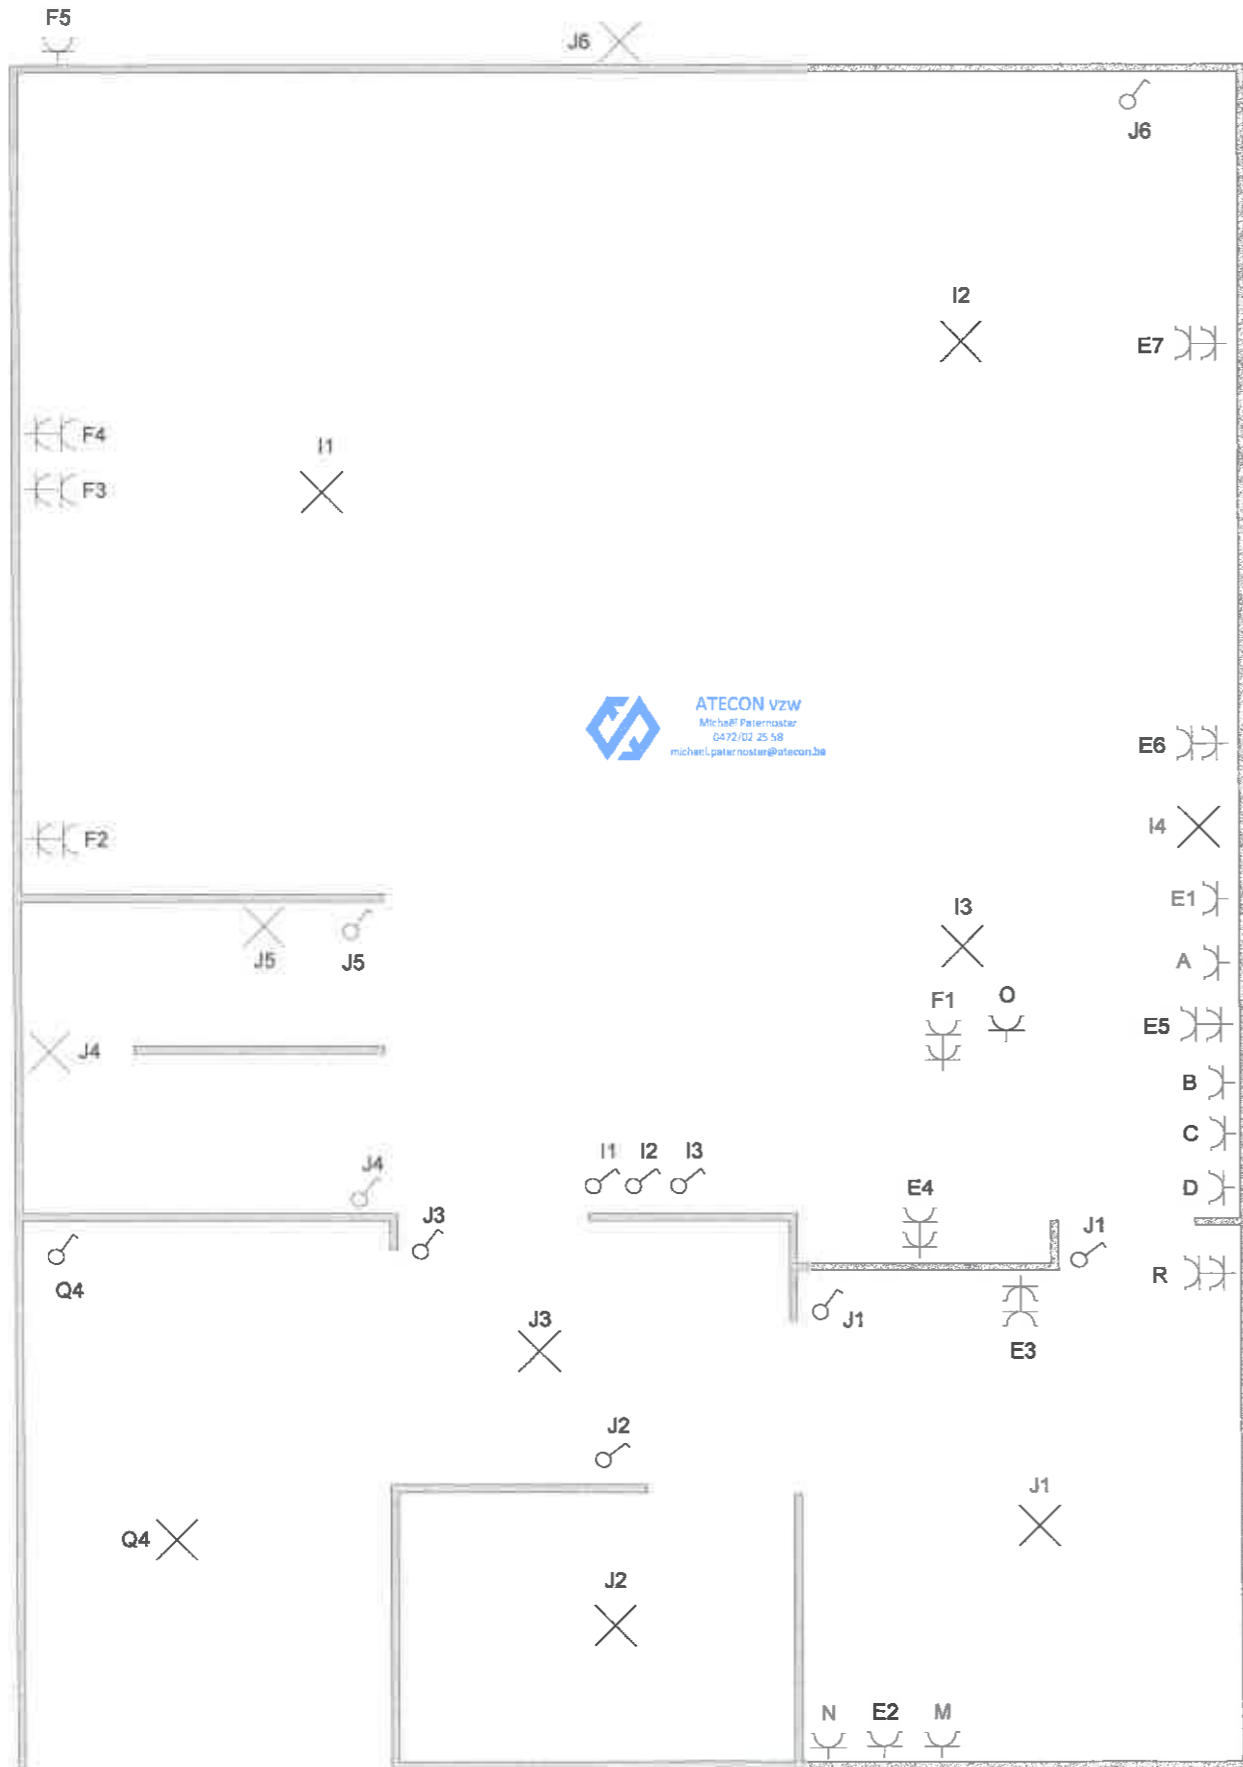

1e VERDIEPING

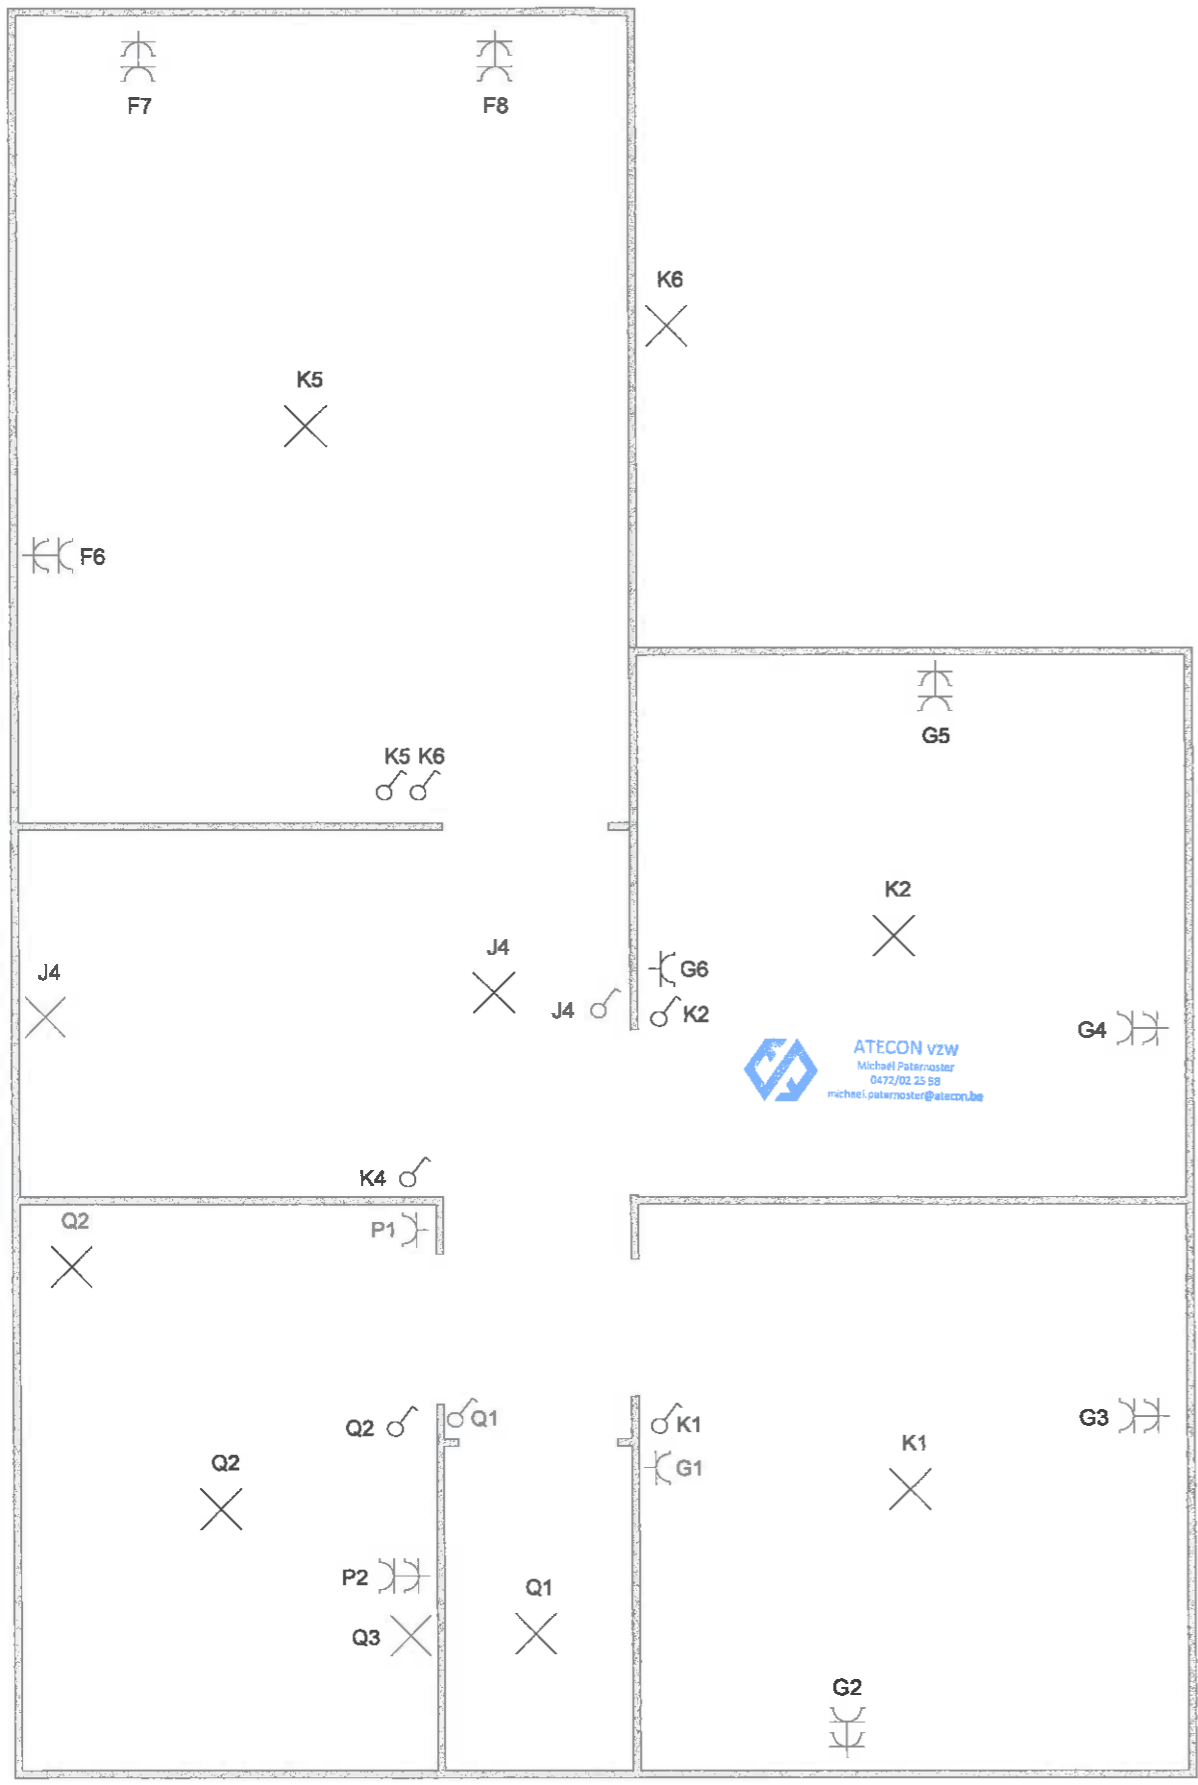

2e VERDIEPING

