



vzw AIB-VINÇOTTE BELGIUM asbl

Head office: Business Class Kantorenpark • Jan Olieslagerslaan 35 • 1800 Vilvoorde
tel +32 (0)2 674 57 11 • fax +32 (0)2 674 59 59 • info@aib-vincotte.be • www.aib-vincotte.com
Registered office: Diamant Building • Boulevard A. Reyerslaan 80 • 1030 Brussels

Safety, quality and environmental services

AV Antwerpen - Limburg : Tel.: 03 221 86 11
 AV Brabant : Tel.: 02 674 57 11

AV Oost & West Vlaanderen : Tel.: 09 244 77 11
 AV Wallonie : Tel.: 081 432 611

Code PC Resi.

Personen verantwoordelijk voor de uitvoering van het werk:	VERSLAG nr: <u>MIS Po/2014/2353</u> <u>01</u>
Naam, Voornaam: <u>BUBA Electro Bekeb</u>	Lid nr:
BTW nr: <u>BE 989 944 474</u>	Installatie: Naam: <u>Bensko - Oycu</u>
of identiteitskaartnr:	Adres: <u>Harenhout</u>
Stroomleverancier: <u>Indea</u>	<u>Tielt - Wijne</u>
.....	Datum onderzoek: <u>4/11/03</u>
.....	Eigenaar of aangestelde: Tel.:
Meter nr: stand:	Naam, Voornaam: <u>Neyts en Co</u>
Wijze van meting: <input type="checkbox"/> dag - <input type="checkbox"/> tweevoudig - <input type="checkbox"/> nachttarief -	Adres: <u>Olmerveldaan 29</u>
.....	Aanvrager: <u>2890 Baten</u>

Type van bezoek: 270 271 276 AREI Aard installatie: Nieuwe Uitbreiding Wijziging Bestaande Tijdelijke

Onderzoek volgens de voorschriften van: AREI: art. 86 87 88 95 ARAB

Installatie ontworpen voor een spanning van 230 V, AC, Bescherming aansluiting: 20 A Type: SPANSO, 3A
 Omschrijving aansluiting: onderboren Kabeltype: EXUB Doorsnede: 9 x 10 mm²
 Voeding hoofdbord: 6 x 10 mm² Aantal borden: 1 Aantal eindstroombanen: 18
 Type aardelektrode: bus Spreidingsweerstand: 1,6 Ohms Algemeen isolatieniveau: 10 M Ohms

PROCES-VERBAAL VAN ONDERZOEK VAN EEN ELEKTRISCHE LAAGSPANNINGSINSTALLATIE

BESCHRIJVING VAN DE INSTALLATIE: de opstellingsschema('s) en het (de) eendraadsschema('s) maken integraal deel uit van dit verslag.

<u>Zie schema's</u>		

INBREUKEN (voor de betekenis van de nummers zie keerzijde)

geen

.....

.....

De hoofddifferentieel was 10 - werd - (niet) - gelood.
 De elektrische installatie moet opnieuw gekeurd worden vóór 4/11/2030 evenals voor de ingebruikname van aanzienlijke wijzigingen en/of uitbreidingen zoals het bijvoegen van een stroomkring.

Besluit:
 DE NIEUWE ELEKTRISCHE INSTALLATIE IS - IS NIET - CONFORM AAN DE HIER VOOR VERMELDE VOORSCHRIFTEN
 DE INSTALLATIE WAS MAG - MAG NIET - ONDER SPANNING

VERSLAG VAN ONDERZOEK VAN DE BESTAANDE INSTALLATIE (ART. 276 VAN HET AREI)

INBREUKEN op het bestaand gedeelte (voor de betekenis van de nummers zie keerzijde)

.....

.....

.....


De installatie moet vóór opnieuw gekeurd worden.

Overeenkomstig artikel 274 van het AREI, moeten zonder vertraging de werken worden uitgevoerd die nodig zijn om de vastgestelde inbreuken te doen verdwijnen, en moeten alle gepaste maatregelen worden getroffen opdat bij het in dienst blijven van de installatie de inbreuken geen gevaar zouden vormen voor de personen of goederen.

Bijlagen:

VISUM VAN DE STROOMVERDELER:

Voor de directeur-generaal
 Naam, Agentnr., Handtekening
MENS F. 2044

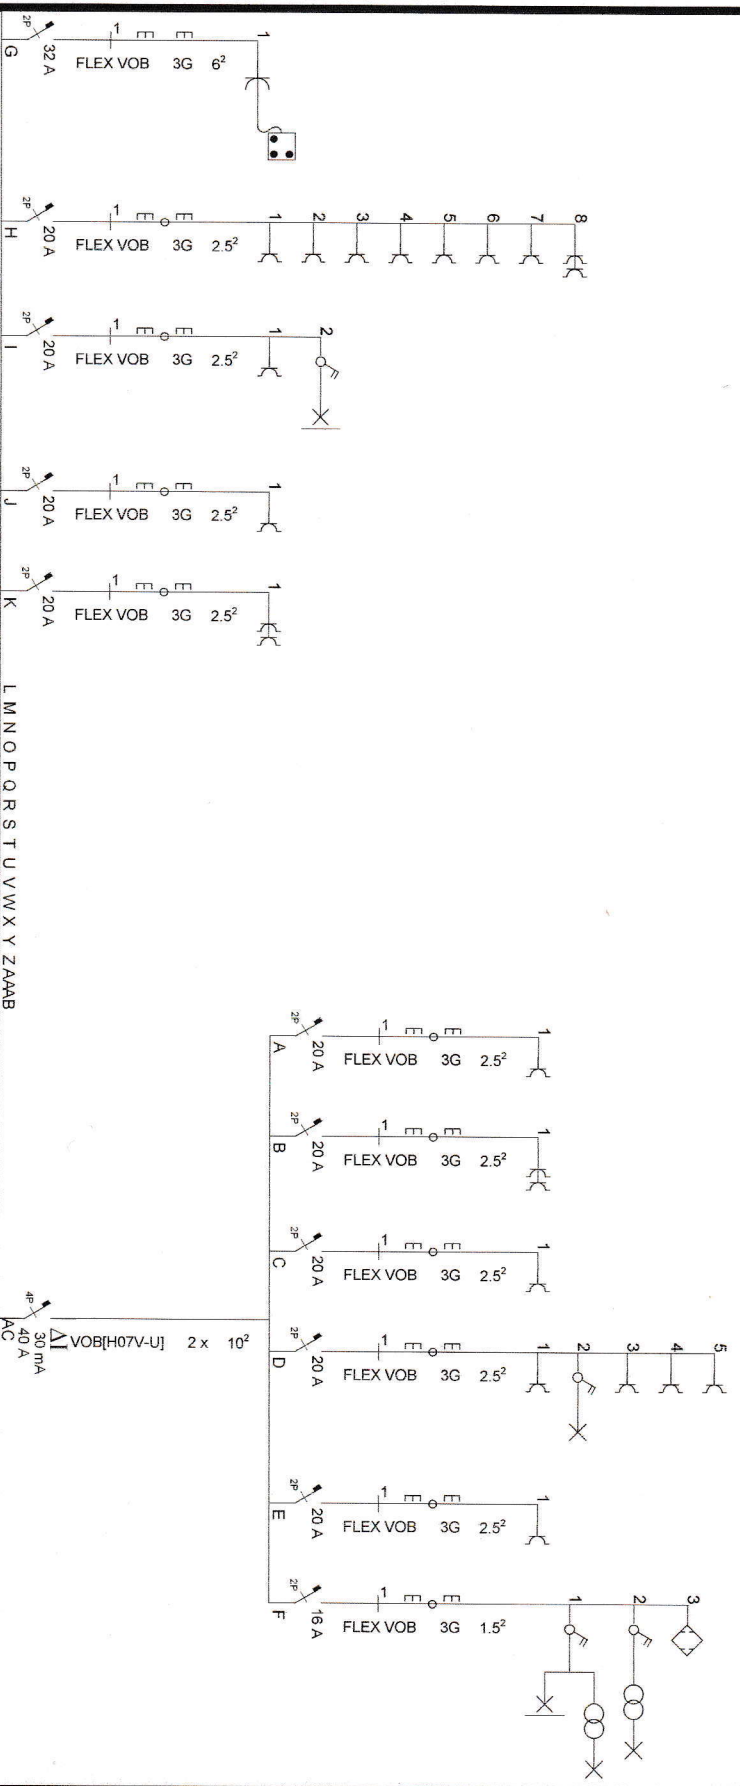

Schema 1



300 mA
40 A
VOB[H07V-U] 2 x 10²

30 mA
40 A
VOB[H07V-U] 2 x 10²

INSTALLATEUR

Naam/Nom Electro Bertels
BTW / TVA BE 419 944 474
Datum/Date 18-10-2005
Handtek/Sign *[Signature]*

KEURING/CONTROLE

Organis. AIB Vincotte
Naam/Nom Hens
Datum/Date *[Signature]*
Handtek/Sign *[Signature]*

WERF/CHANTIER


Naam/Nom Nuyts & Co; Bergins-Oyen
Straat/Rue Hazenpad
Gemeem/Comm. Tiel-Winge
Handtek/Sign *[Signature]*

1N, (400V)/230V~

Eendraadsschema/Schéma unifilaire



02541

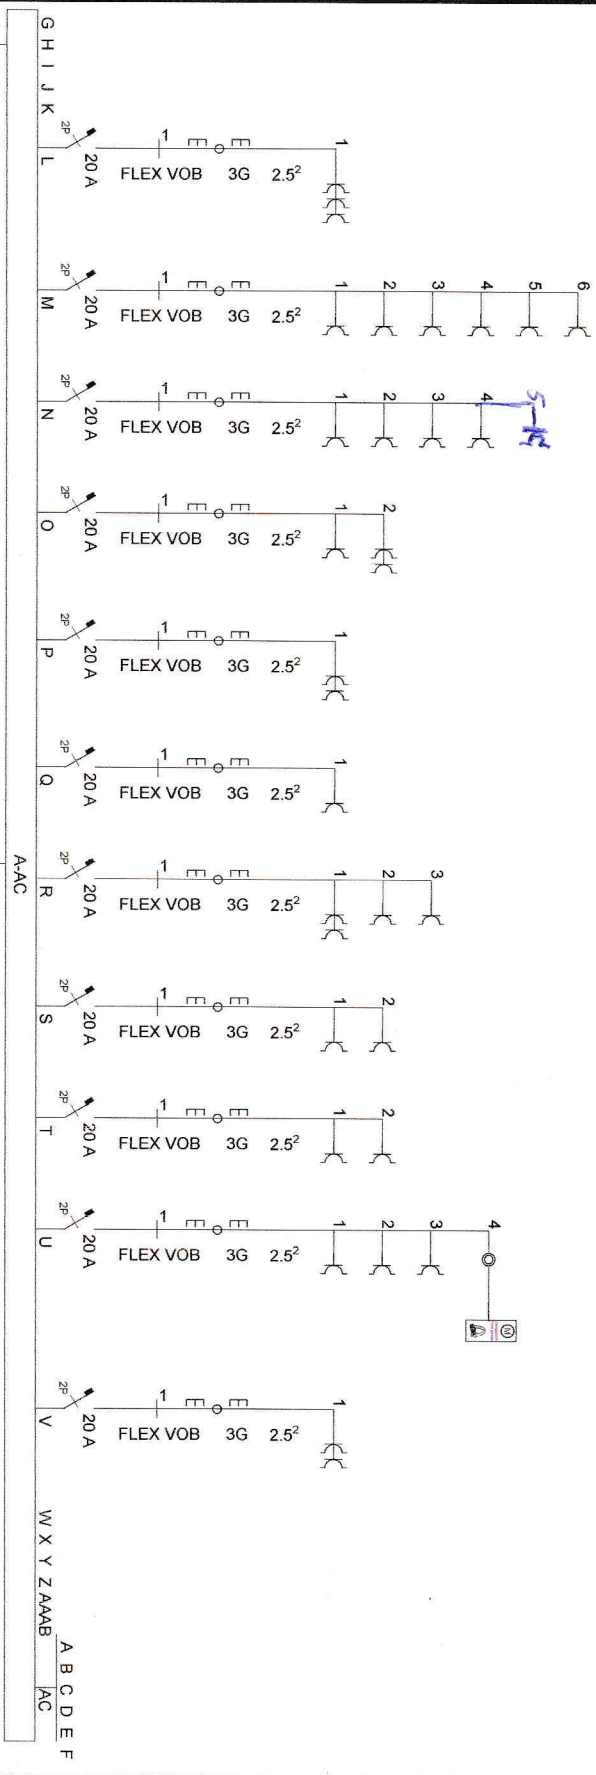

ΔI 300 mA
 ΔI 40 A
 ΔI 40 A
 ΔI 10²
 2 x 10²
 VOB [H07V-U]




Inspecteur Beaufort
 BLANC TRANK
 0478 / 51 06 31


Schema 2

Eendraadsschema/Schéma unifilaire

INSTALLATEUR		KEURING/CONTROLE		WERF/CHANTIER	
Naam/Nom	Electro Bertels	Organis.	AIB Vincotte	Naam/Nom	Nuyts & Co: Berghs-Oyen
BTW / TVA	BE 419 944 474	Naam/Nom	Hens	Straat/Rue	Hazenpad
Datum/Date	18-10-2005	Datum/Date	18-10-2005	Gemeen/Comm	Tielt-Winge
Handtek/Sign	<i>[Signature]</i>	Handtek/Sign	<i>[Signature]</i>	Handtek/Sign	<i>[Signature]</i>
				1N, (400V)/230V~ 02541	

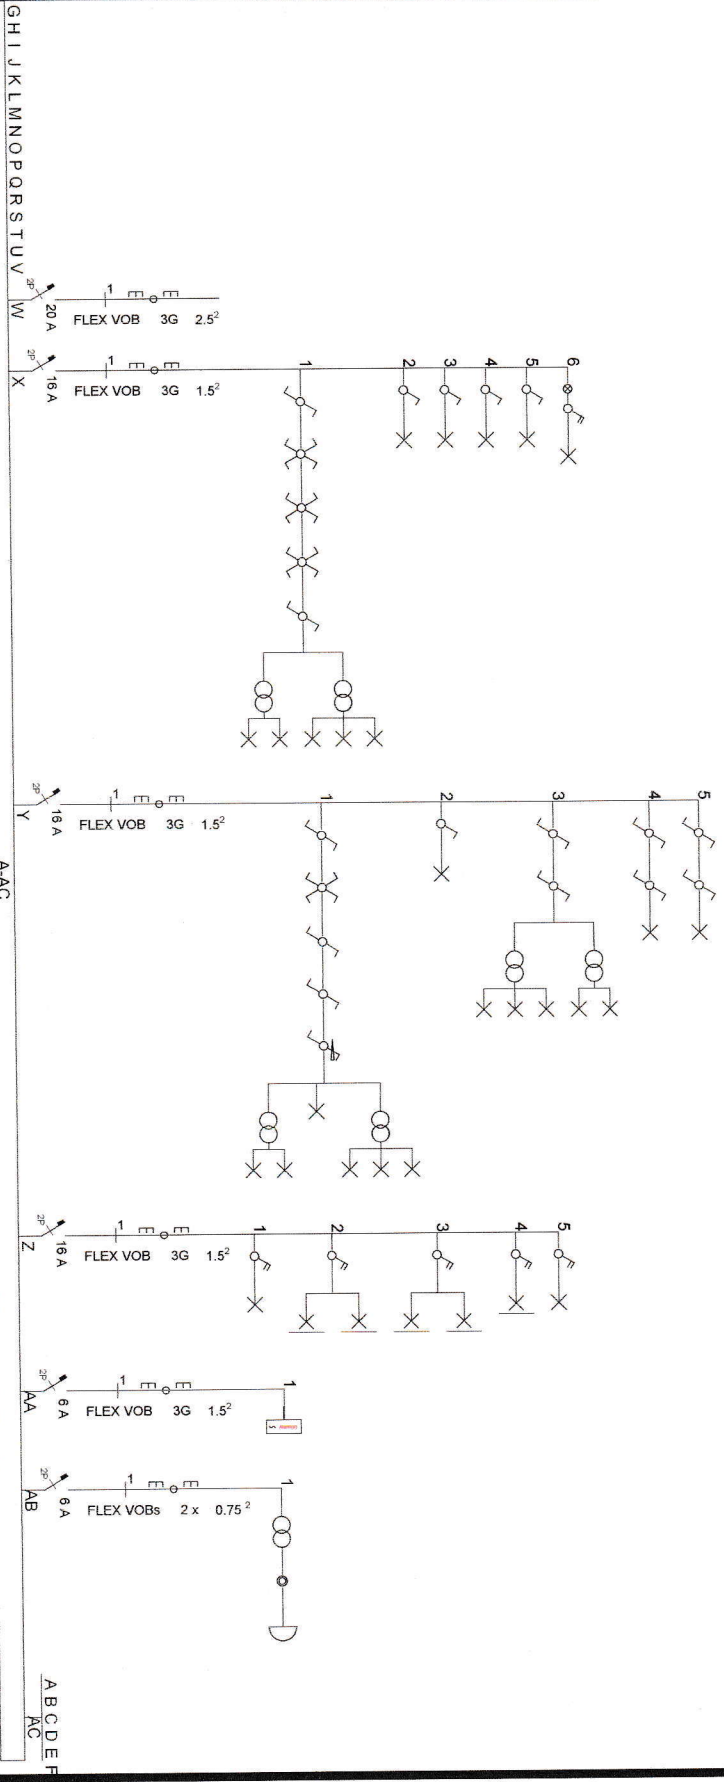
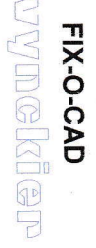


Schema 3


AIB-VINCOTTE BELGIUM
 Inspecteur Electriciteit
 HENRI STANDAERT
 0478 / 21 09 31
 BELGIUM

VOB[H07V-U] 2 x 10²
 A
 300 mA


Eendraadsschema/Schéma unifilaire

INSTALLATEUR	KEURING/CONTROLE	WERF/CHANTIER	
Naam/Nom Electro Bertels BTW / TVA BE 419 944 474 Datum/Date 18-10-2005 Handtek/Sign <i>[Signature]</i>	Organis. AIB Vincotte Naam/Nom Hens Datum/Date 4/10/05 Handtek/Sign <i>[Signature]</i>	Naam/Nom Nuys & Co-Bergjts-Oyen Straat/Rue Hazenpad Gemeen/Comm Tiel-Wingeg Handtek/Sign <i>[Signature]</i>	 FIX-O-CAD  vynckler 02841

1N (400V)/230V~

Gelijkvloers

Situatieschema / Schéma de situation

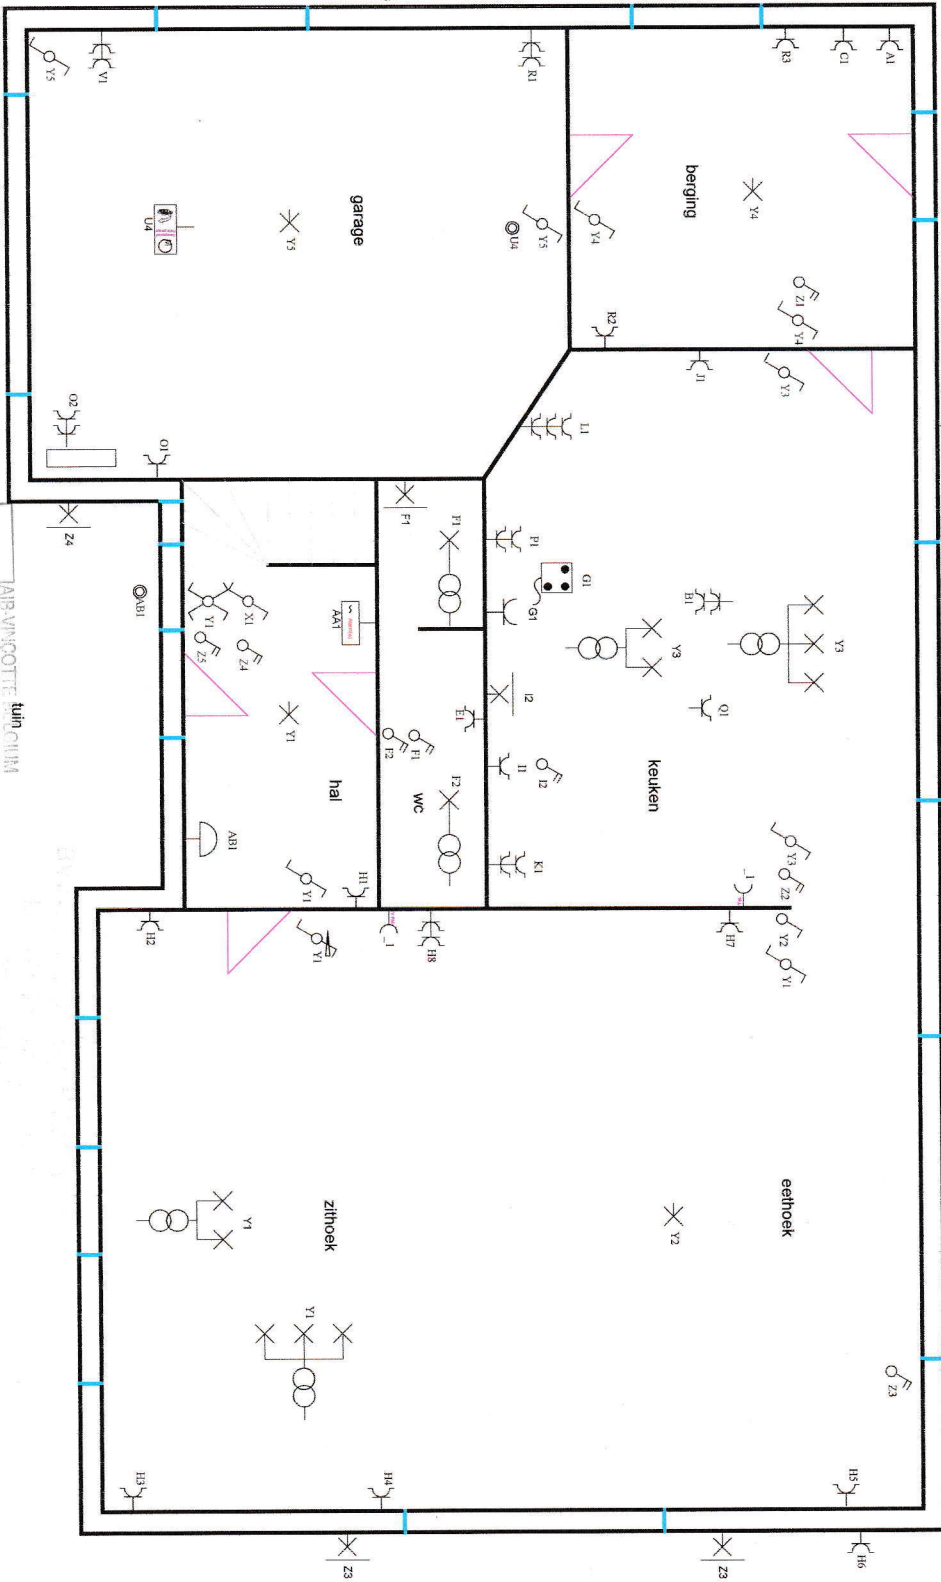


AIR-VINCOTTE tuin **CHUM**
 Ing. Steven E. 25.20V
 PENS FLEANK
 04/78 / 21.05.31
 BELGIUM

INSTALLATEUR

KEURING/CONTROLE

WERF/CHANTIER

Naam/Nom Electro Bertels
 BTW / TVA BE 419 944 474
 Datum/Date 18-10-2005
 Handtek/Sign *[Signature]*


Organis. AIB Vincotte
 Naam/Nom Hens
 Datum/Date 24/4
 Handtek/Sign *[Signature]*

Naam/Nom Nuyts & Co: Berghs-Oyen
 Straat/Rue Hazenpad
 Gemeen/Comm Tiel-Wing
 Handtek/Sign *[Signature]*

FIX-O-CAD

 02541

1N (400V)/230V~

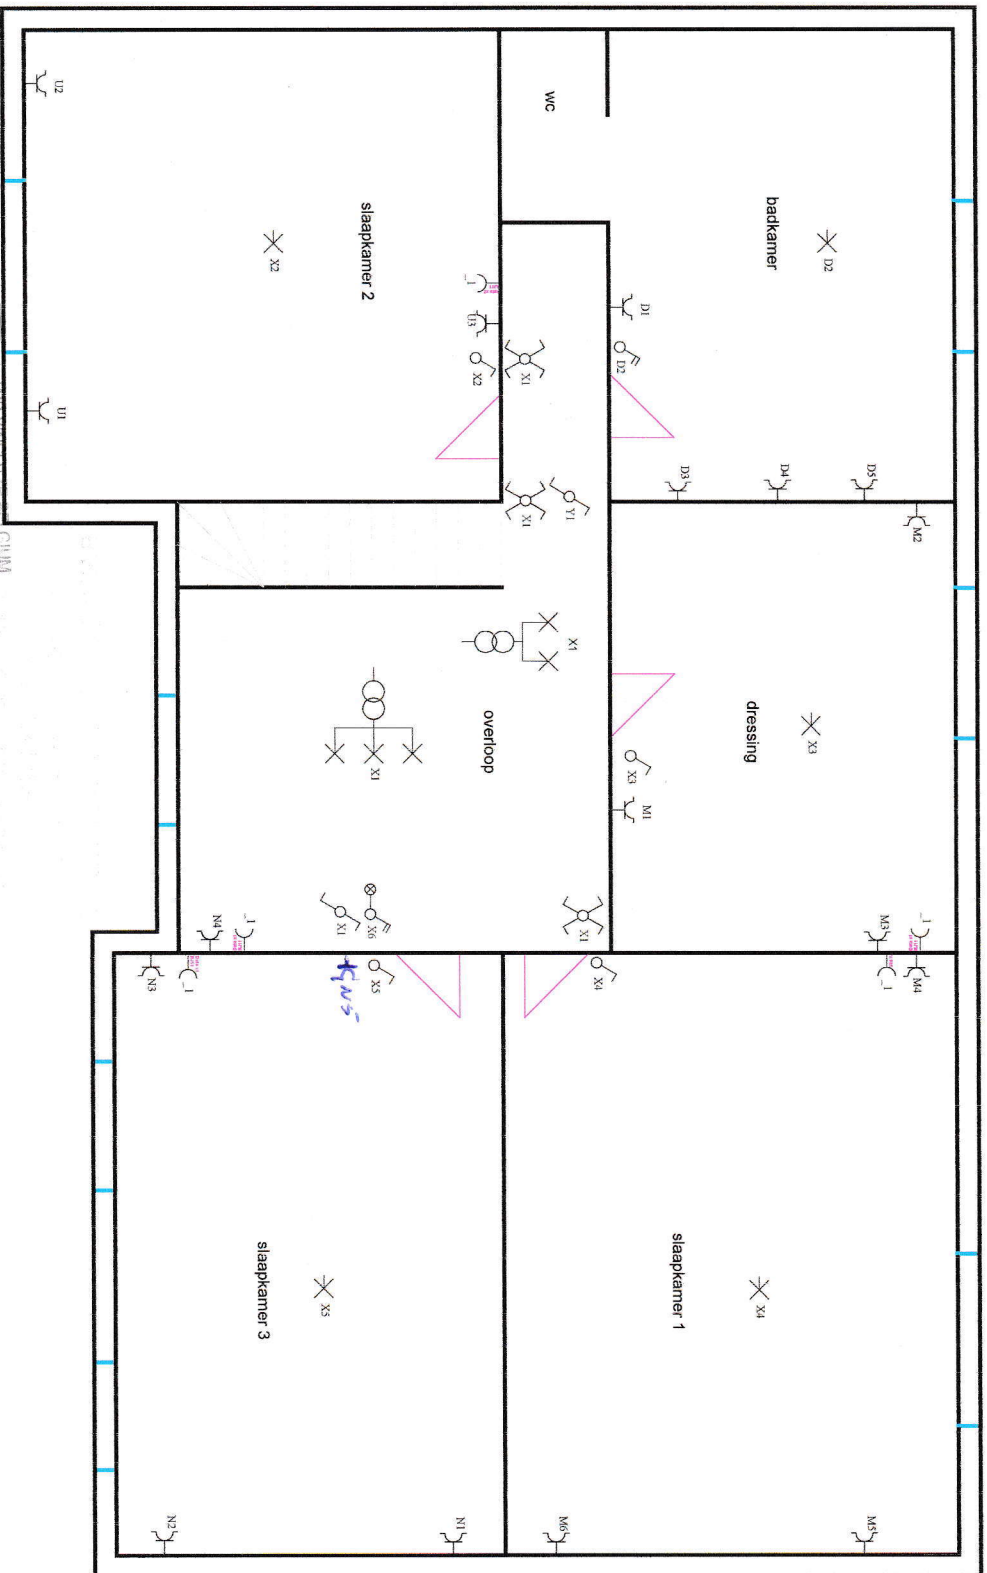

Verdieping

Situatieschema / Schéma de situation

INSTALLATEUR

Naam/Nom Electro Bertels
 BTW / TVA BE 419 944 474
 Datum/Date 18-10-2005
 Handtek/Sign *[Signature]*

KEURING/CONTROLE

Organis. AIB Vincotte
 Naam/Nom Hens *[Signature]*
 Datum/Date *[Signature]*
 Handtek/Sign *[Signature]*

WERF/CHANTIER

Naam/Nom Nuyts & Co:Berghs-Oyen
 Straat/Rue Hazenpad
 Gemeen/Comm Telt-Winge
 Handtek/Sign *[Signature]*


1N, (400V)/230V-

FIX-O-CAD

vyndekier

02541

INSPECTEUR ELECTRICITEIT
 HENS FRANK
 0478 / 21 08 31

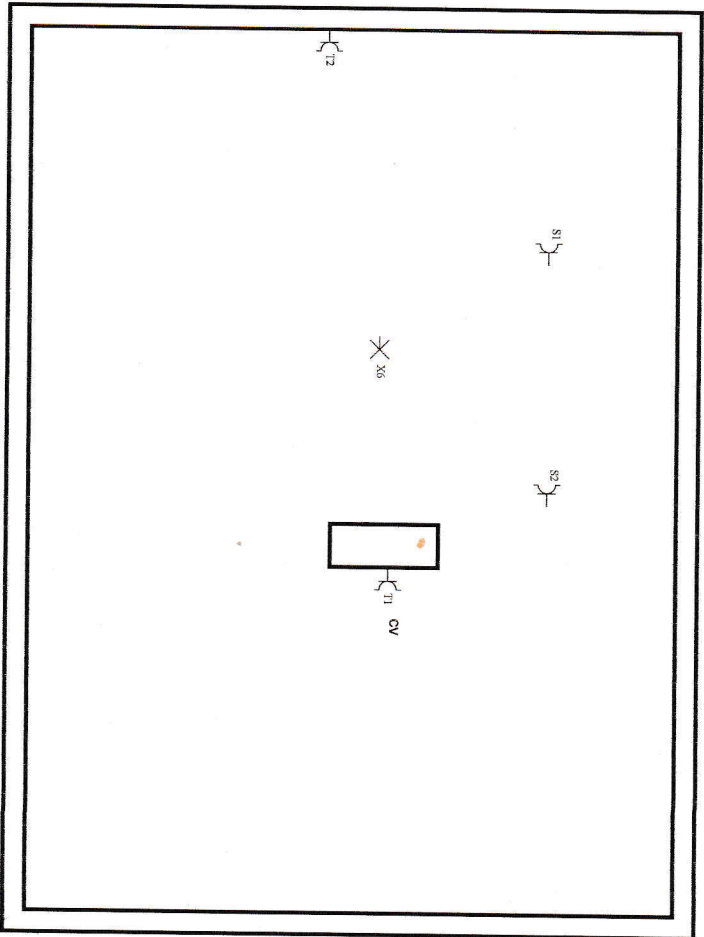

Zolder



Situatieschema / Schéma de situation

INSTALLATEUR	KEURING/CONTROLE	WERFCHANTIER	
Naam/Nom Electro Bertels BTW / TVA BE 419 944 474 Datum/Date 18-10-2005 Handtek/Sign <i>[Signature]</i>	Organis. AIB Vincotte Naam/Nom Hens Frank Datum/Date 18-10-05 Handtek/Sign <i>[Signature]</i>	Naam/Nom Nuys & Co/Berghe-Oyen Straat/Rue Hazenpad Gemeent/Comm Tiel-Winge Handtek/Sign <i>[Signature]</i>	1N, (400V)/230V- FIX-O-CAD VYNDEKIER 02841