


NIVEAU +2
OPPERVLAKTE 129,5m² *
BERGING 3,6m²
TERRAS 4,8m²
SCHAAL 1:75


LEGENDE

- 1 inkom
- 2 gedeelde keuken
- 3 gang
- 4 overdekt terras
- 5 berging
- K studentenkamer


Vrije hoogte: 275cm
* in de studentenkamers/ keuken

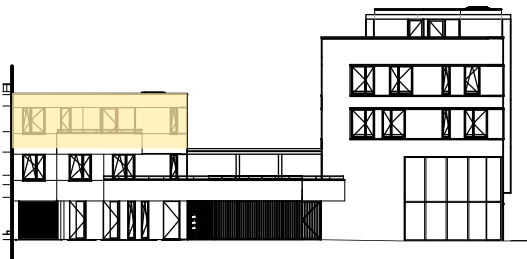

Gevelzicht F. Vermeylenstraat

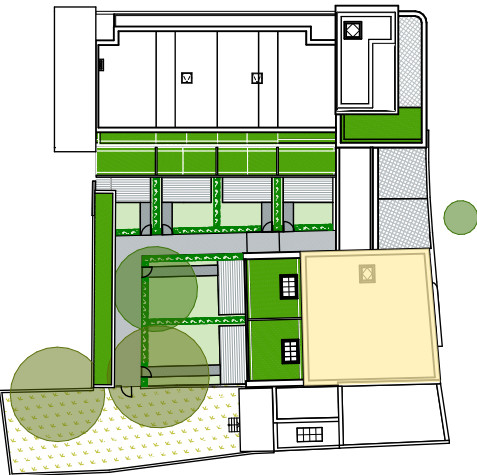

Inplantingsplan

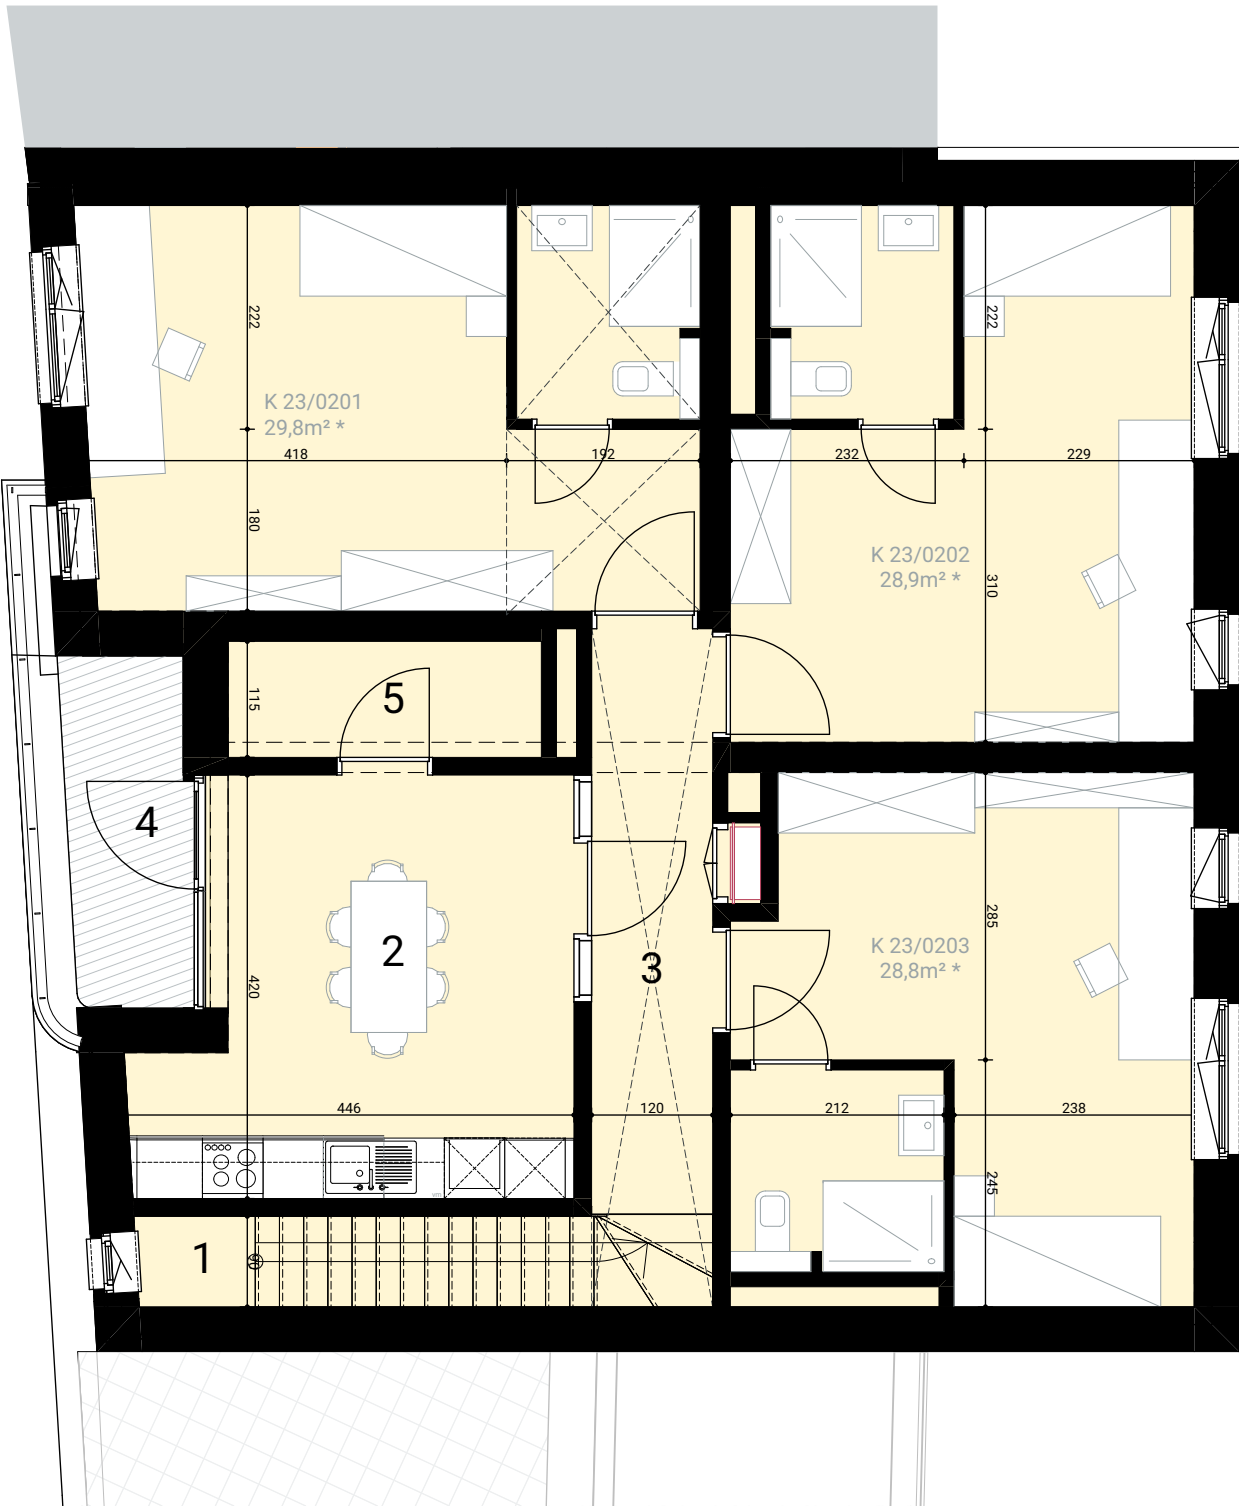

*Bruto maten, gemeten tot aan de buitenzijde van buitenmuren en tot aan de helft van scheidings- en schachtwanden
Maten zijn indicatief, meubels zijn ingetekend bij wijze van voorbeeld, berging wordt deels ingenomen door technieken

