


nummering_OMV: **2023155130**

Dit plan is een bijlage bij het advies van dienst data en gis dat werd uitgebracht in functie van het toekennen van adressen binnen deze aanvraag tot omgevingsvergunning.

Het betreft dus geen vergund plan.

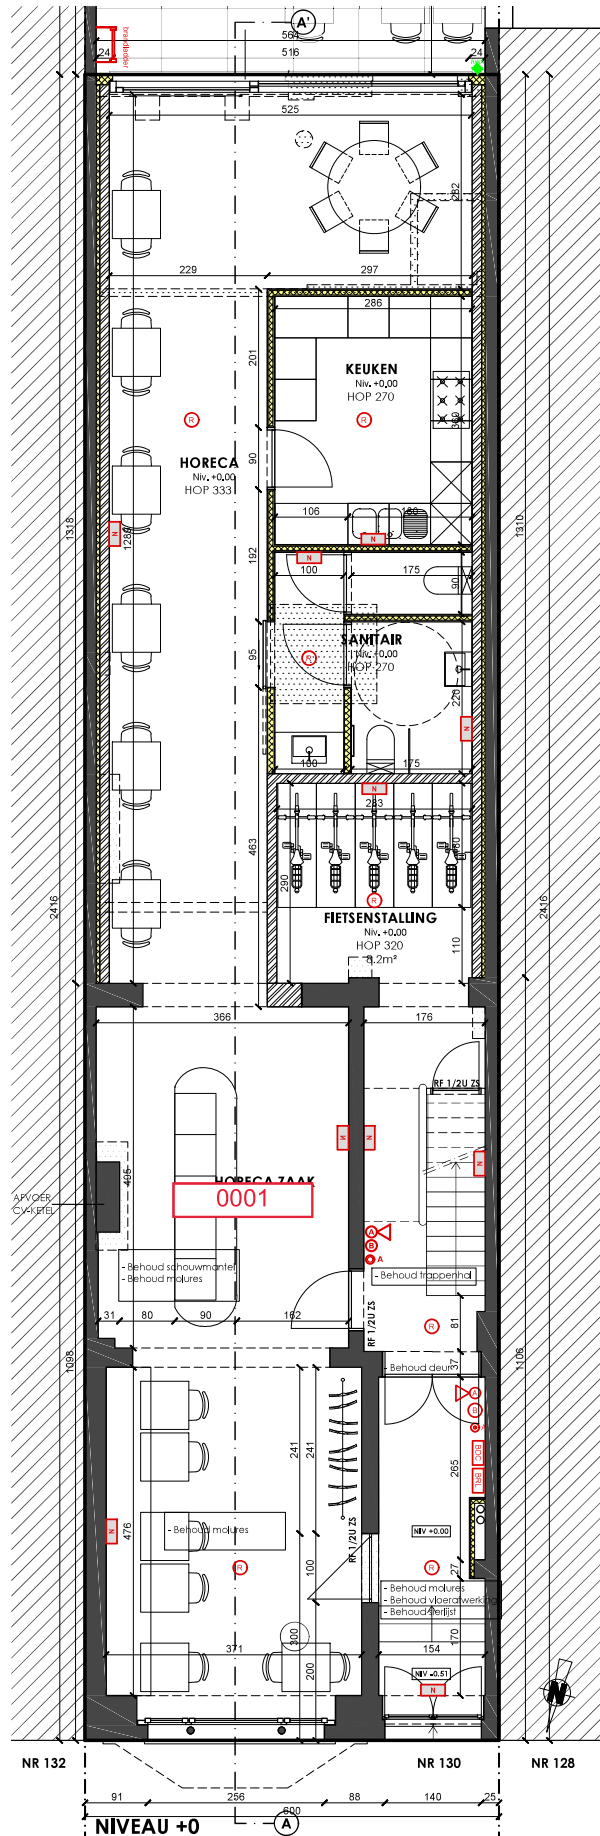

ZAAL 74.63m²
 KEUKEN 10.29m²
 SANITAIR 9.18m²
 OPSLAG 26.5m²
 TERRAS 67.16m²
 TUIN 80.20m²

| | | | | | |
|---|---|---|---|-----------------|---------------------|
| CONCREET ARCHITECTEN BVBA LIEN@CONCREETARCHITECTEN.BE | PERSIJLSTRAAT 51 / 01 3020 HERENT T. 016 31 95 40 | NIEUWE TOESTAND Plan Niveau +0 | BOUWHEER: ADAMAS INDUSTRIES BV | | |
| | | | LIGGING: BONDGENOTENLAAN 130 3000 , LEUVEN | | |
| | | | X CONCREET | SCHAAL 1/100 | DATUM 16/11/2023 |